

# COMMUNE DE CHAPELLE (GLÂNE)



PLAN D'AMENAGEMENT LOCAL

ENQUETE PUBLIQUE

PLAN D'AFFECTATION DES ZONES (NOUVEAU)

Ech 1/5000

CHAP 22.02

URBASOL SA ROUTE DE MONT CARMEL 2 1762 GIVISIEZ DATE: FEVRIER 2016

## ZONE D'AFFECTATION

### Zones à bâtir

- ZC ZONE DE CENTRE
- ZRFD ZONE RESIDENTIELLE A FAIBLE DENSITE
- ZIG ZONE D'INTERET GENERAL 1,2,3
- ZL ZONE LIBRE

### Zone agricole

- ZA ZONE AGRICOLE

### Autre zone

- AF AIRE FORESTIERE

9B'7CI FG'85 DDFC65 HCB

## ELEMENTS SUPERPOSES

### Secteurs superposés

- CARTE DES DANGERS DE DETAILS - SECTEUR DE DANGER FAIBLE
- CARTE DES DANGERS DE DETAILS - SECTEUR DE DANGER MOYEN
- CARTE DES DANGERS DE DETAILS - SECTEUR DE DANGER RESIDUEL

### Périmètres superposés

- PERIMETRE DE PROTECTION DU SITE CONSTRUIT A PROTEGER "Catégorie 2"
- PERIMETRES ARCHEOLOGIQUES

### Eléments protégés superposés

- ARBRE - BOISEMENT HORS FORET
- VERGER - BOISEMENT HORS FORET
- HAIE - BOISEMENT HORS FORET EN ZONE A BATIR
- COURS D'EAU - RÛ - LAC

### ESPACE RESERVE AUX COURS D'EAU

Les dispositions de l'article 13 du RCU « prescriptions particulières relatives aux cours d'eau » du règlement communal d'urbanisme sont applicables.

- IMMEUBLES PROTEGES - CATEGORIES 1/2/3
- CHEMIN IVS - CATEGORIE PROTECTION 2


### Autres éléments superposés

- DOMAINE CFF - LIGNE CFF
- SITE POLLUE - SITE DE STOCKAGE

### Informations indicatives

- COURS D'EAU SOUS TUYAUX (Tracé approximatif)
- LIGNE ELECTRIQUE AERIENNE HAUTE TENSION
- HAIE - BOISEMENT HORS FORET ET HORS ZONE A BATIR
- PERIMETRE COMMUNAL

LES COTATIONS DE LA ZONE A BATIR NE SONT PAS MENTIONNEES SUR LE PAZ. LES DONNEES NUMERIQUES SONT DISPONIBLES A L'ADMINISTRATION COMMUNALE DE CHAPELLE.  
mail : secretaire@chapelle.ch, OU AU BUREAU URBASOL SA, mail : info@urbasol.ch

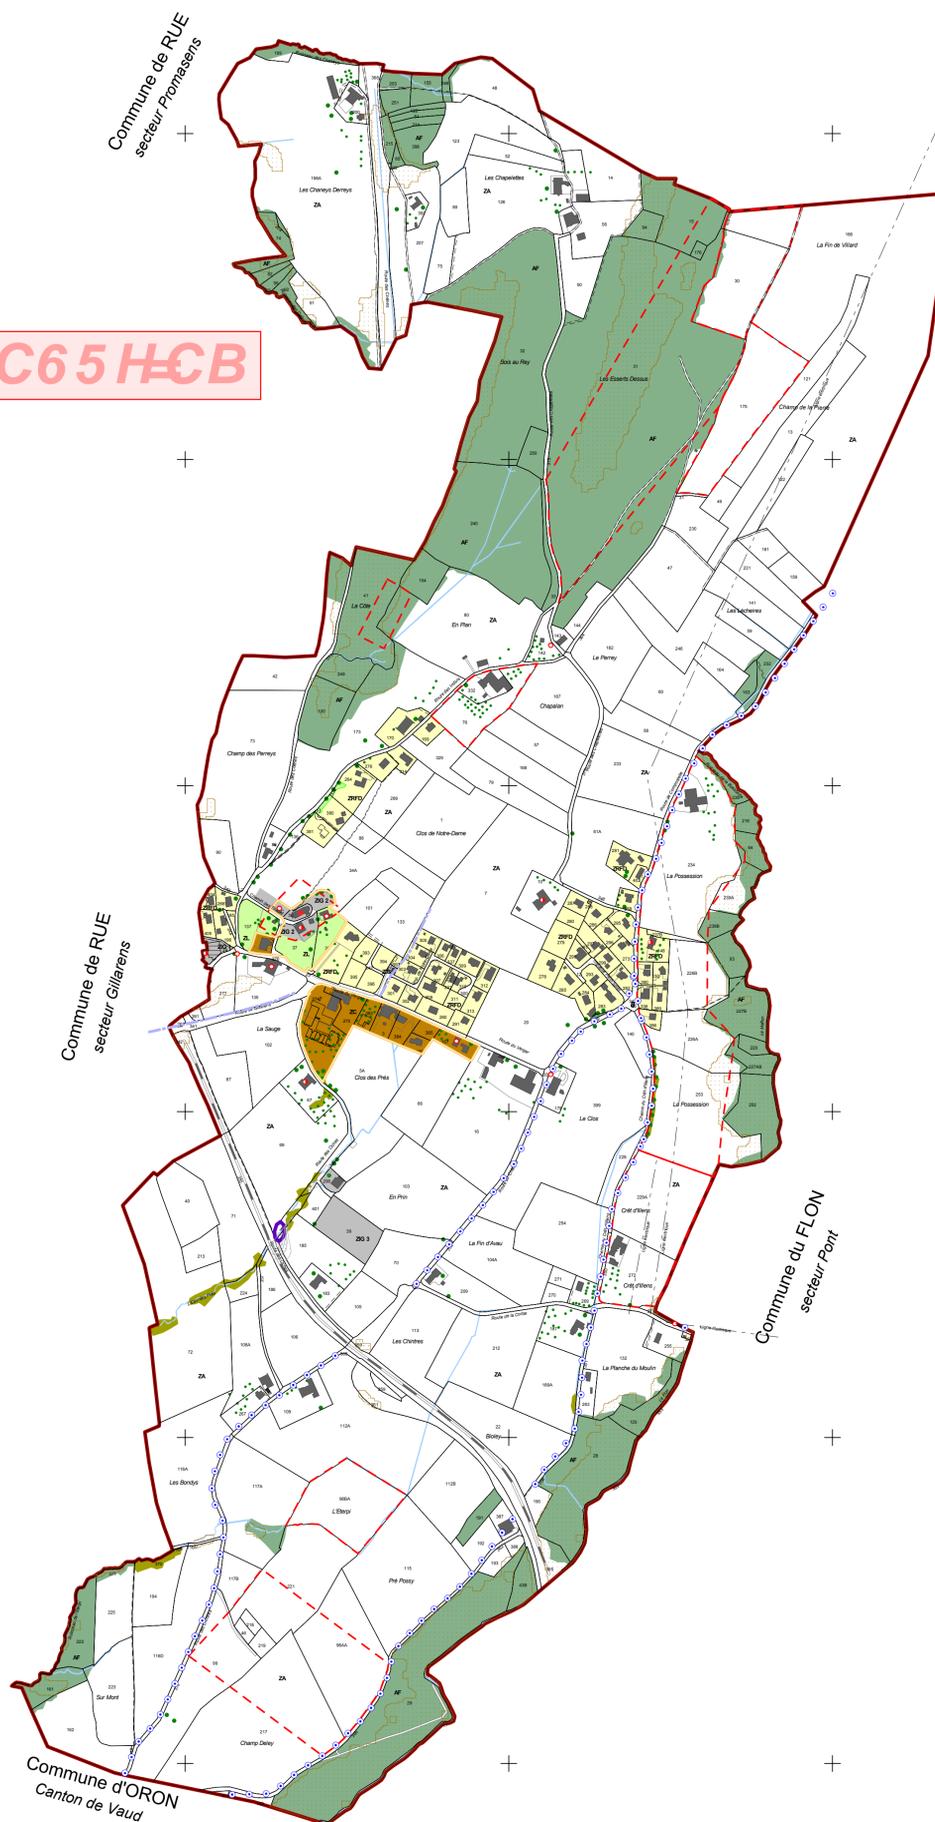

© Etat de Fribourg

N° Aut. 020/16.01.01/000

**GEO SUD**

Ingénieurs géomètres  
Rue de Gruyères 53  
1630 BULLE  
Tél. 028/919 81 50  
Fax 028/919 81 51